

MODULARIO
P. 1° up. int. 400



MINISTERO DELLE FINANZE

DIREZIONE GENERALE DEL CATASTO E DEI SERVIZI TECNICI ERARIALI

NUOVO CATASTO EDILIZIO URBANO

(E. DECRETI-LEGGI 13 APRILE 1959, N. 821)

Planimetria dell'immobile situato nel Comune di SILVI

Via ROMA

Ditta

Allegata alla dichiarazione presentata all'Ufficio Tecnico Erariale di TERAMO


LEONZI

CONIUGI


DONATA

MARIA


ANDREOLI

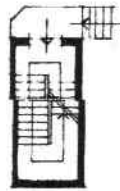

PIANO TERRA

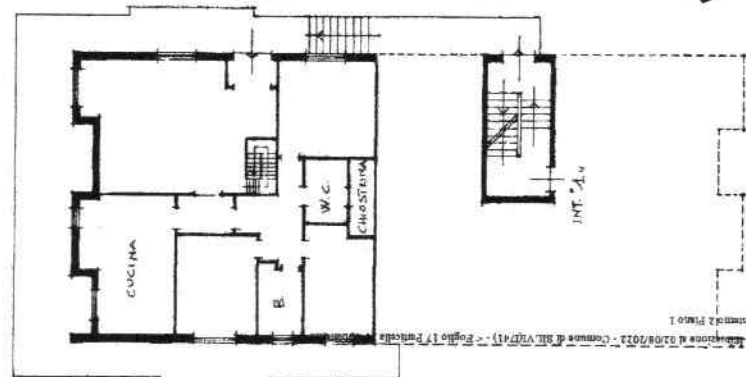

Atto di Fidejussione n. 485 Intorno 2 Piano 1

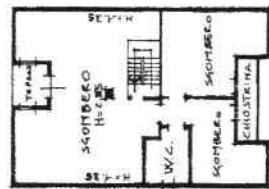

PIANO SOTTOTETTO

PIANO PRIMO

INT. 2°

H=3.00

ELABORATO PLANIMETRICOCompilato da:
Assogna EnzoIscritto all'albo:
Geometri

Prov. Teramo

N. 848

Agenzia del Territorio
CATASTO FABBRICATI
Ufficio Provinciale di
Teramo

Comune di Silvi

Sezione: Foglio: 17




Particella: 26

Protocollo n. TE0258437 del 30/11/2011

Tipo Mappale n. del

Dimostrazione grafica dei subalterni

Scala 1 : 500

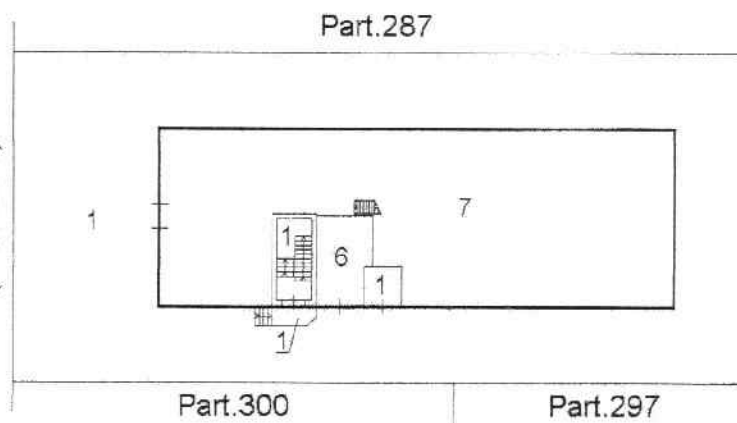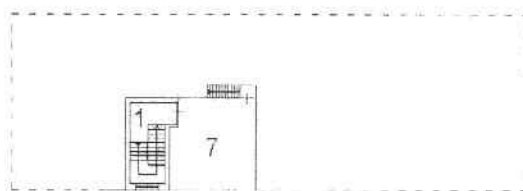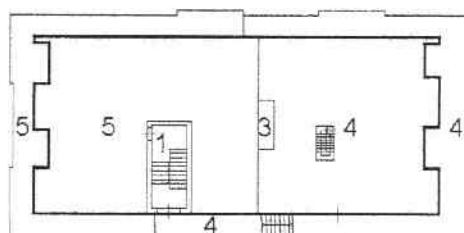Strada Statale Adriatica
(Via Roma)**Piano Terra****Piano Ammezzato****Piano Primo****Piano Secondo
(Sottotetto)**