

FRATICELLI

STUDIO TECNICO Srl

Società Tra Professionisti

Via F. Galiani, 24 - CHIETI

V.le Rodi, 84 - MILANO

fraticellistudiotecnico@gmail.com

TRIBUNALE di CHIETI - P.E.I. n° 82/25 promossa da B.N.L. Spa contro TUCCI Francesco

PLANIMETRIA DI RILIEVO DELL'APPARTAMENTO PIGNORATO -

CHIETI - Viale Abruzzo, 251 / F - Edificio "B" (foglio 33, particella 1549 sub 64)

Titolo STATO DI RILIEVO


Tavola 1 Scala 1:100

G.E. : Dott. Attilio SIMONELLI

C.T.U. : Geom. Giacomo FRATICELLI

PIANO PRIMO

Allegato A1

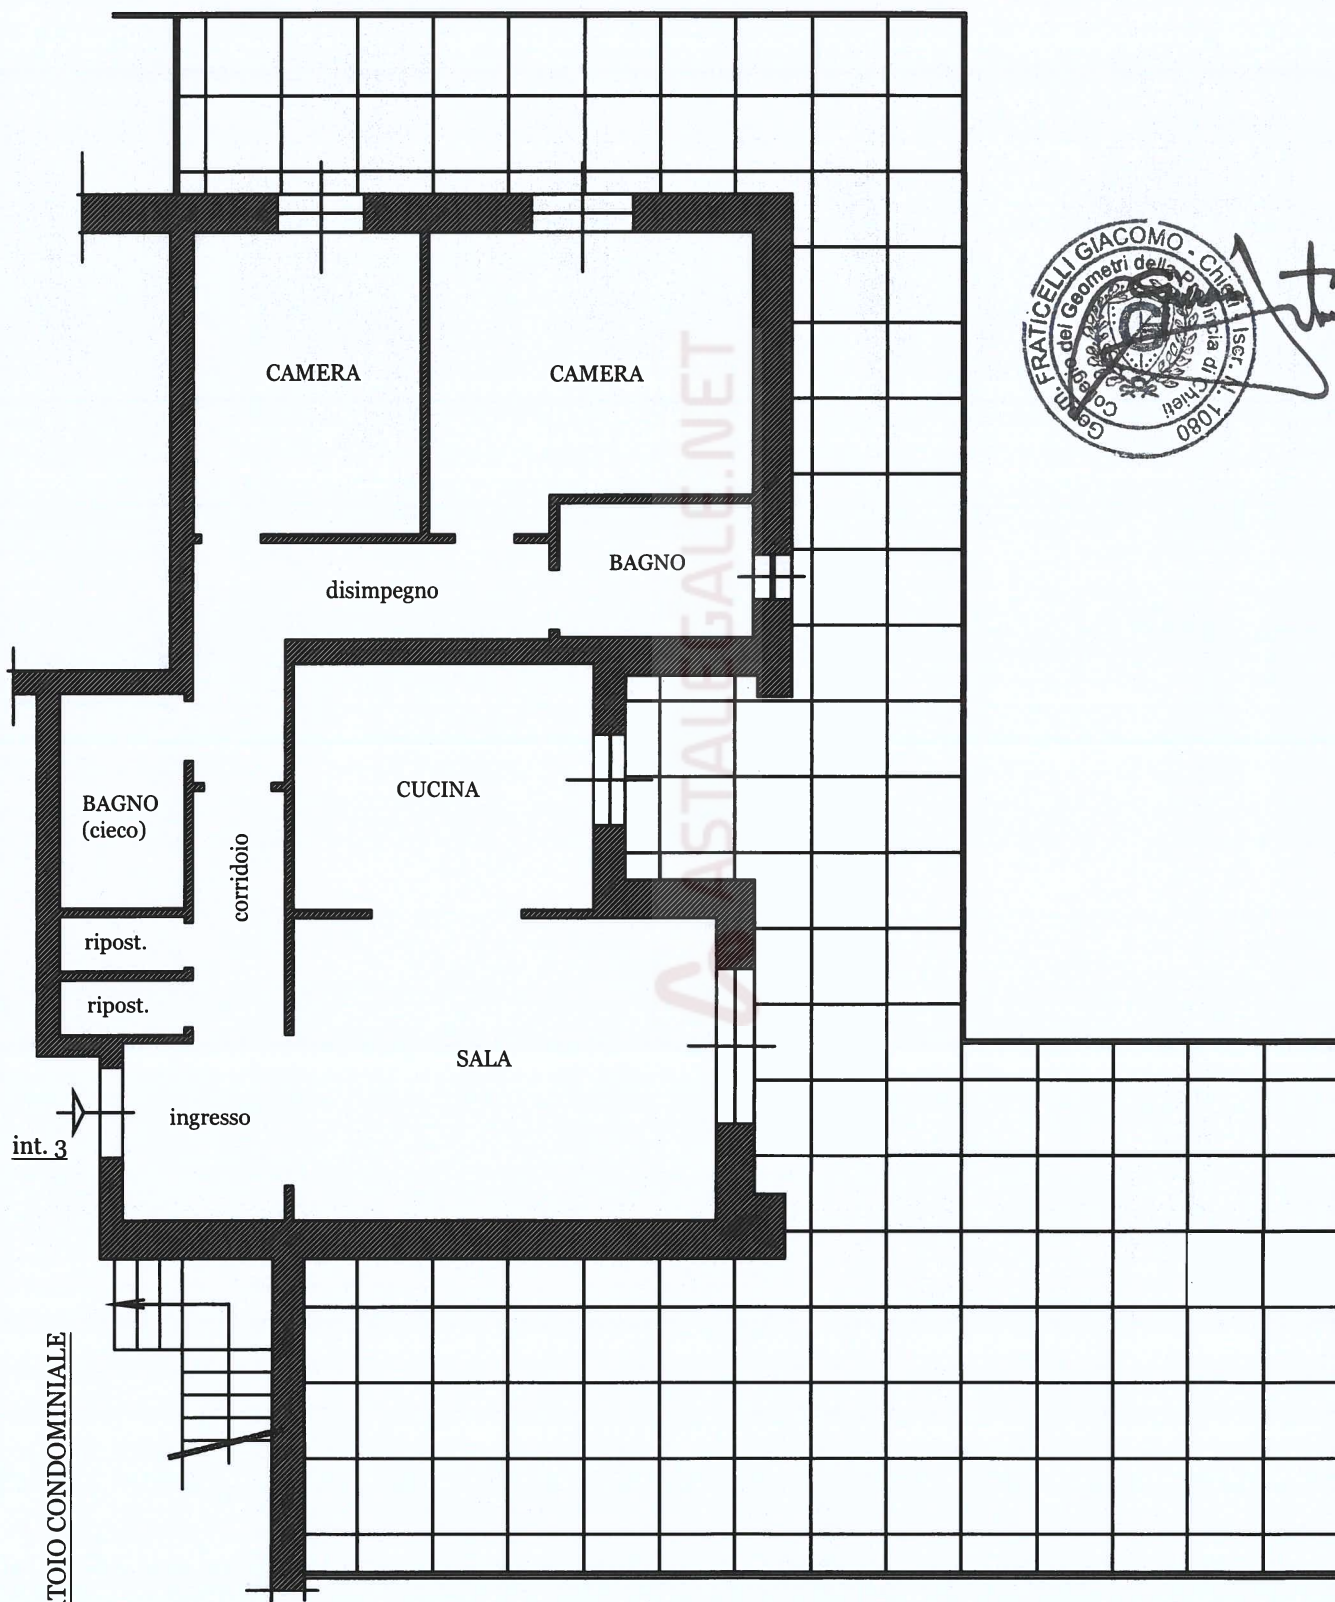

BALLATOIO CONDOMINIALE





FRATICELLI
STUDIO TECNICO Srl

Società Tra Professionisti
Via F. Galiani, 24 - CHIETI
V.le Rodi, 84 - MILANO

fraticellistudiotecnico@gmail.com

TRIBUNALE di CHIETI - P.E.I. n° 82/25 promossa da B.N.L. Spa contro TUCCI Francesco

PLANIMETRIA DI RILIEVO DELLE SOFFITTE PIGNORATE -

CHIETI - Viale Abruzzo, 251 / F - Edificio "B" (foglio di mappa 33, p.lle 1549 sub 97 e 98)

Titolo STATO DI RILIEVO


Tavola 2 Scala 1:100

G.E. : Dott. Attilio SIMONELLI

C.T.U. : Geom. Giacomo FRATICELLI

Allegato A2

PIANO SESTO (sottotetto)

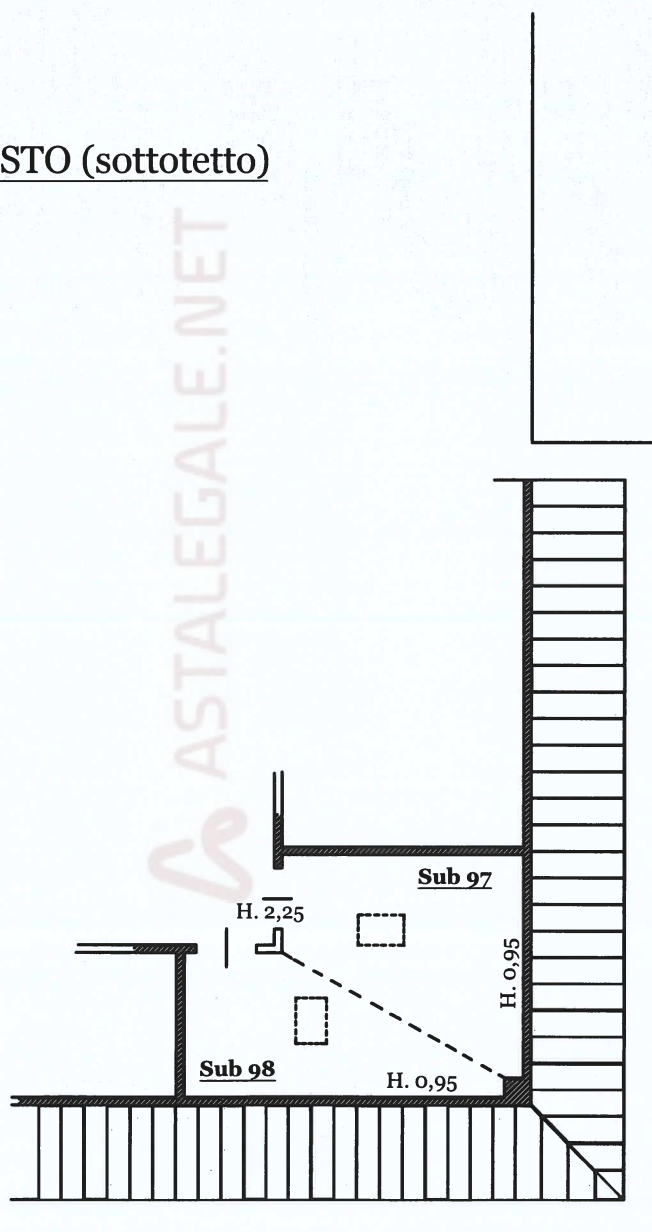

Simone Tili

MODULARIO
F. rig. rend. 487



MINISTERO DELLE FINANZE
DIREZIONE GENERALE DEL CATASTO E DEI SS.TT.EE.
CATASTO EDILIZIO URBANO (RDL 13-4-1939, n. 652)


MOD. BN (CEU)

LIRE
500

Planimetria di u.i.u. in Comune di **CHIETI** via **LE ABRUZZO**

Allegato B1

PRIMO PIANO
(Fabb. B)

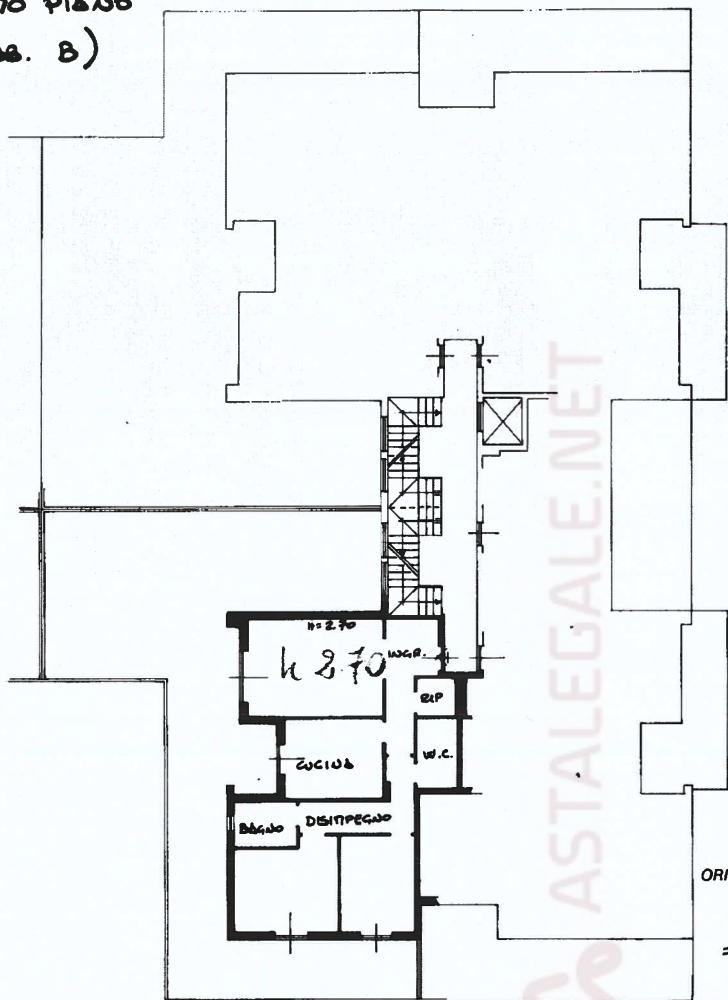

ORIENTAMENTO



SCALA DI 1: 200

Dichiarazione di N.C. ☒
Denuncia di variazione ☐

Identificativi catastali
F. **33**
n. **1584** sub **64**

Compilata dal **GEOMETRA**
(Titolo, cognome e nome)
DARINO GIORGIO
Iscritto all'albo de **GEOMETRI**
della provincia di **CHIETI** n. **844**
data **05-04-1993** Firma **Chianello**

RISERVATO ALL'UFFICIO

209/3
23443

num 01


Catasto dei Fabbricati - Situazione al 21/04/2026 - Comune di CHIETI(C632) - < Foglio 33 - Particella 1549 - Subalterno 64 >
VIALE ABRUZZO n. 251/F Scala B Piano 1

Ultima planimetria in atti

MODULARIO
F. rig. rend. 487

MINISTERO DELLE FINANZE

DIREZIONE GENERALE DEL CATASTO E DEI SS.TT.EE.

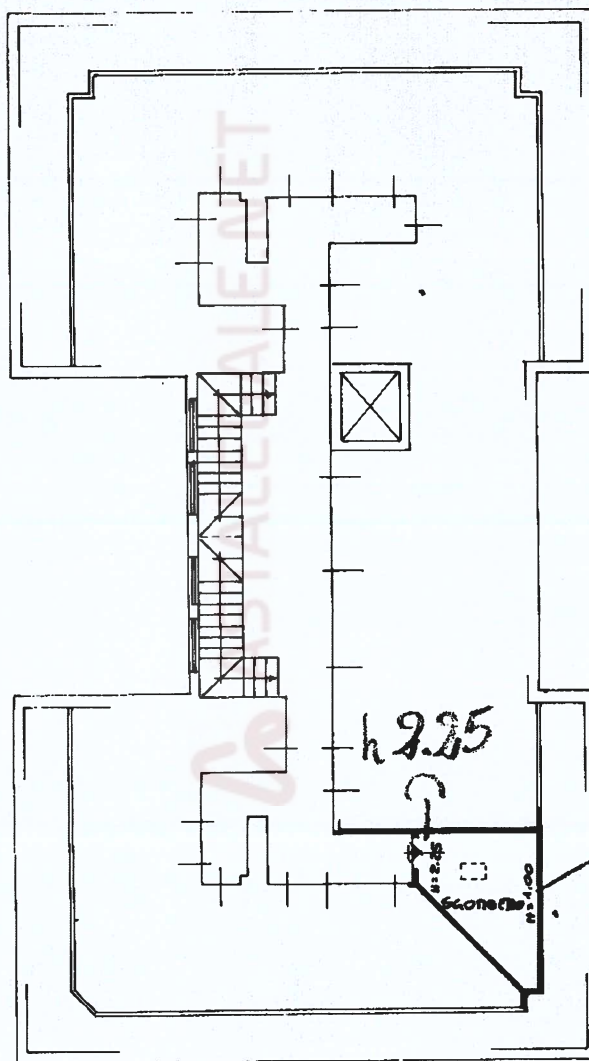CATASTO EDILIZIO URBANO (RDL 13-4-1939, n. 652)MOD. **BN** (CEU)LIRE
500Planimetria di u.i.u. in Comune di **CHIETI** via **LE ABBRUZZO** civ. **6****Allegato B2****SESTO PIANO (SOFFITTO)**
(FABB. B)

ORIENTAMENTO

SCALA DI: **200**

L. 1549 - Subaltemo 97 >

Catasto di Fabbricati Situazione al 21/04/2026 - Comune di CHIETI (C632) - < Foglio 33 - Particella 1549 - Subaltemo 97 >
VIALE ABBRUZZO n. 251/F Scala B Piano 6Dichiarazione di N.C. ☒Ultima planimetria in atto ☐

Data presentazione: 23/04/1993 - Data: 21/04/2026 - n. T50230 - Richiedente: FRTGCM62D20C632P

Totale schede: 63 - Formato di acquisizione: A4 (210x297) - Formato stampa: A4 (210x297)

n. 1584 sub 97 della provincia di CHIETI n. 844

data 05-04-1993 Firma *Allesse*Compilata dal **GEOMETRA**

(Titolo, cognome e nome)

RODRIGO GIORGIO**G. FERRERI**

RISERVATO ALL'UFFICIO

205/3**21/04/2026**

MODULARIO
F. rig. rend. 497

MINISTERO DELLE FINANZE
DIREZIONE GENERALE DEL CATASTO E DEI SS.TT.EE.
CATASTO EDILIZIO URBANO (RDL 13-4-1939, n. 652)


MOD. 50 (CEU)

LIRE
500

Planimetria di u.i.u. in Comune di **CHIETI** via **LE ABRUZZO** civ. **1**

Allegato B3

SESFO PIANO (SOTTOTETTO)
(TABB. B)

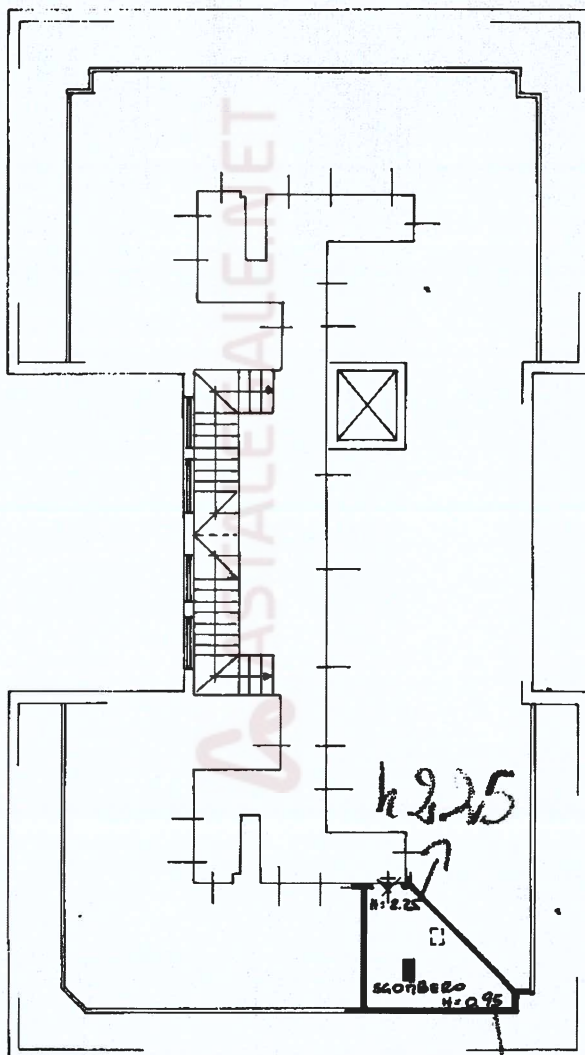

ORIENTAMENTO



SCALA DI 1:200

num 01
Catasto dei Fabbricati - Situazione al 21/04/2026 - Comune di CHIETI(C632) - < Foglio 33 - Particella 1549 - Subaltemo 98 >

Catasto dei Fabbricati - Situazione al 21/04/2026 - Comune di CHIETI(C632) - < Foglio 33 - Particella 1549 - Subaltemo 98 >
VIA LE ABRUZZO n. 251/F Scala B Piano 6

Dichiarazione di N.C. ☒Compilata dal **GEOMETRA**

(Titolo, cognome e nome)

RODRIGO GIORGIO

RISERVATO ALL'UFFICIO

Ultima denuncia di variazione ☐

Data presentazione: 23/04/1993 - Data: 21/04/2026 - n. T50231 - Richiedente: FRTGCM62D20C632P

Totale schede **53** - Formato di acquisizione: A4(210x297) - Formato stampa richiesto: A4(210x297)n. **1584** sub **98** della provincia di **CHIETI** n. **844**data **05-04-1993** Firma **Alm...**

205/2

23.6.93