

**Agenzia del Territorio
CATASTO FABBRICATI
Ufficio Provinciale di
Pescara**

Dichiarazione protocollo n. PE0200607 del 17/07/2007

Planimetria di u.i.u. in Comune di Spoltore

Via Panaro

civ. 5

Identificativi Catastali:

Sezione:
Foglio: 30
Particella: 737
Subalterno: 11

Compilata da:
Orsatti Enzo
Iscritto all'albo:
Geometri



Prov. Pescara

N. 885

Scheda n. 1

Scala 1:200

PIANO TERRA
H=2.50

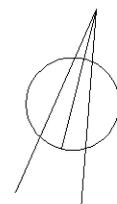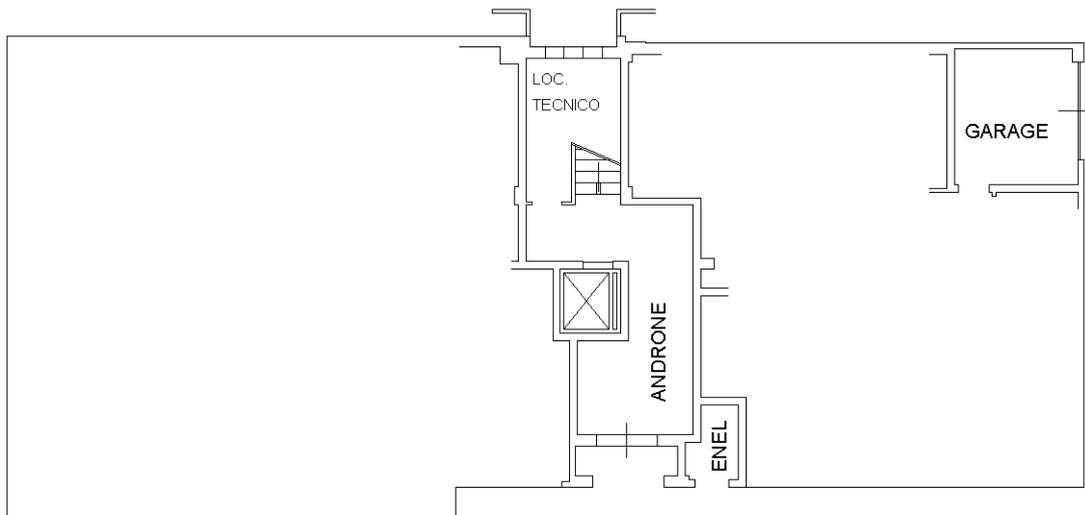

NORD

Ultima planimetria in atti